



40厚 額ガバリ組込詳細 (片流れ)

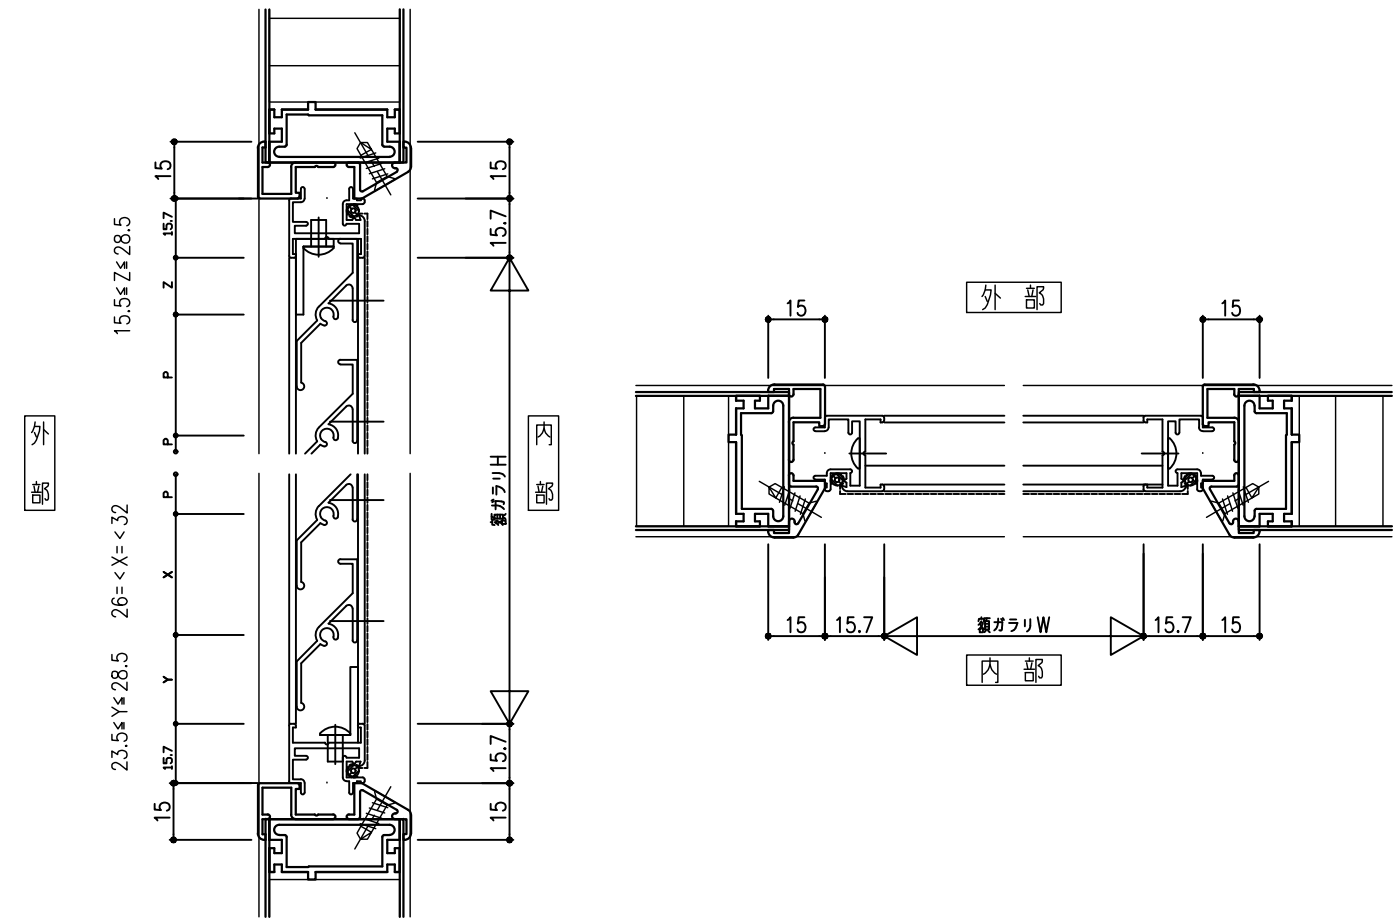

40厚 額ガバリ組込詳細 (山形)

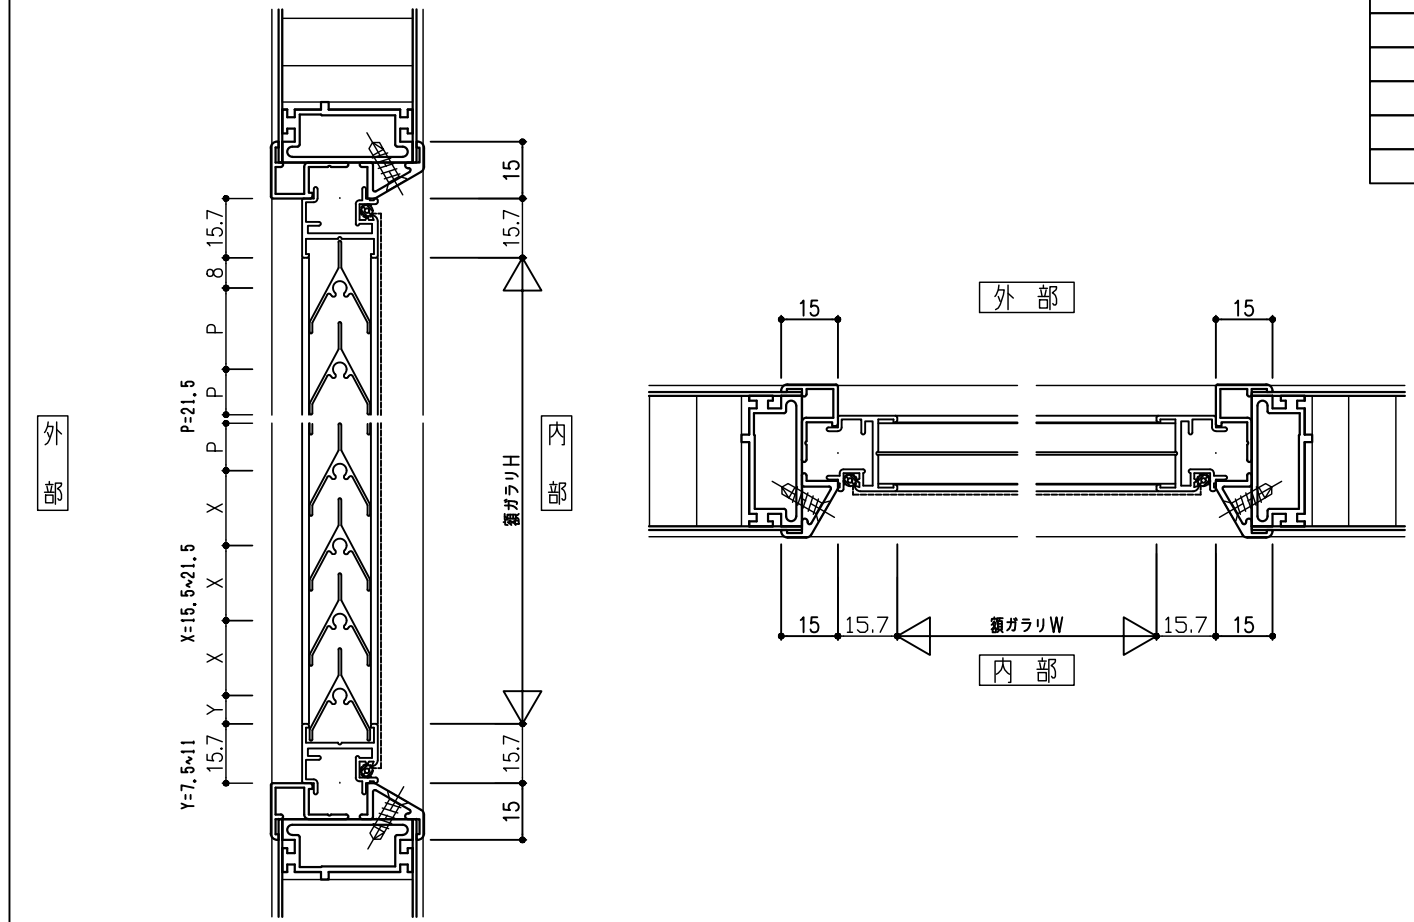

<table border="1"> <tr><td> </td></tr> <tr><td> </td></tr> <tr><td> </td></tr> </table>				御設計	殿受	工事名 40厚額ガバリ	照査	打合	作図	尺 度	1/1 (A1) 1/2 (A3)	図 番
御施工	殿領											