下ゴム材無し

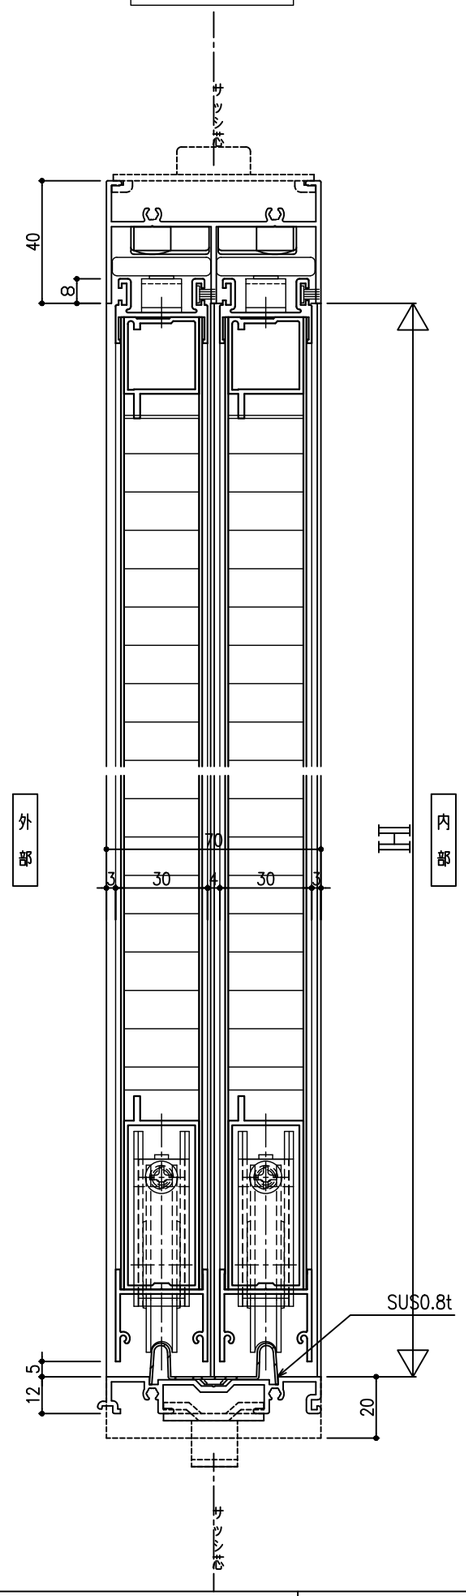

下ゴム材付き

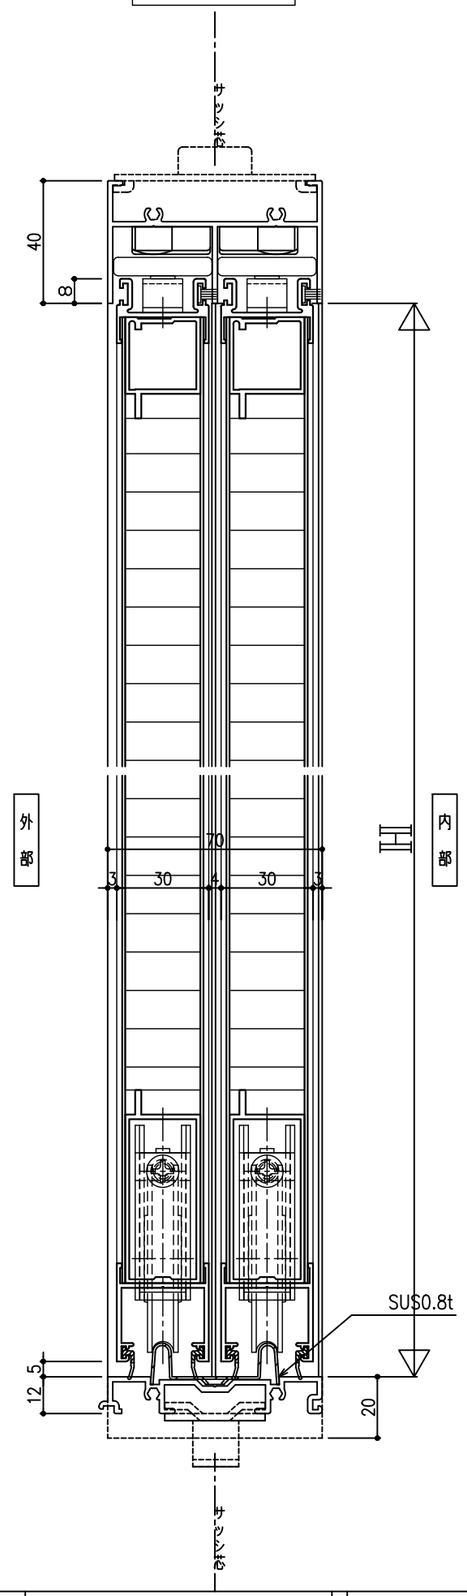

突合せ部

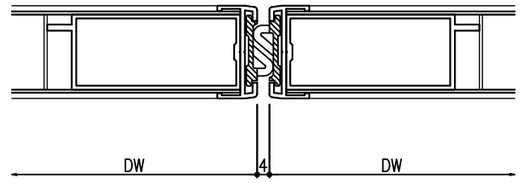

外部

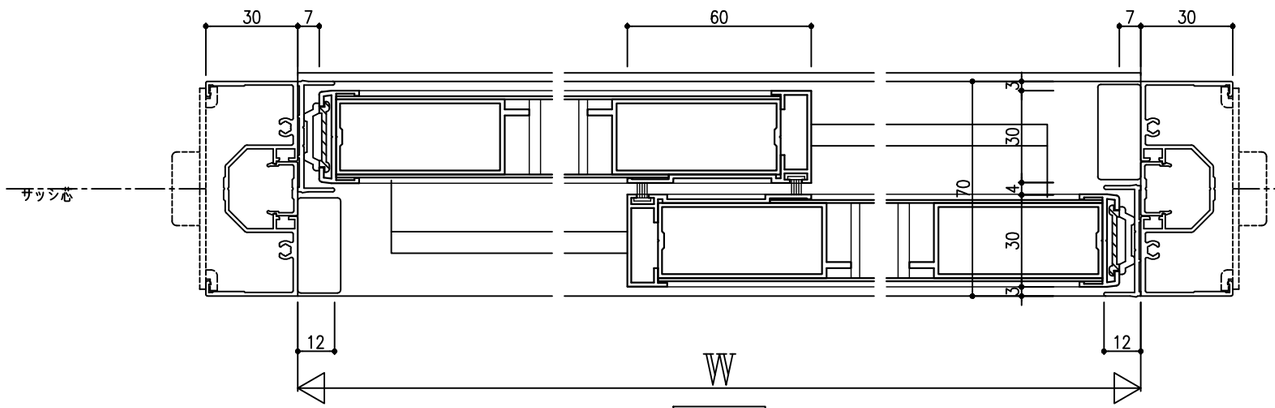

内部

	御設計 殿	受領	工事名 30厚2・4枚建て引戸	照査	打合	作図	尺度 1／1 (A1) 1／2 (A3)	図番
	御施工 殿							